



SLUŽBENI GLASNIK OPĆINE SANSKI MOST

Godina XIX

Broj: 07/19

Sanski Most 05. septembar 2019. god.

Izdavač:
Općinsko vijeće
Sanski Most

Redakcioni odbor:
Evelin Rizvanović

Odgovorni urednik:
Desanka Miljević

Pretplata: 50 KM

BROJ: 07/19 GODINA XIX 05. septembar 2019.god.
“Službeni glasnik općine Sanski Most”

1. Odluka o pristupanju izradi izmjena i dopuna Regulacionog plana “ Lijeva obala 1” Sanski Most;
2. Odluka o davanju saglasnosti za pokretanje postupka dodjele koncesije javnim pozivom-tenderom za istraživanje i eksploataciju dolomita na ležištu “Potkraj” kod Lušci Palanke na području općine Sanski Most;
3. Odluka o utvrđivanju prosječne konačne građevinske cijene 1 m2 korisne stambene površine na području općine Sanski Most u 2019.godini;
4. Odluka o utvrđivanju visine rente po zonama za 2019.godinu;
5. Odluka o davanju saglasnosti na Odluku Upravnog odbora JU “ Centar za socijalni rad” Sanski Most o usvajanju Pravilnika o izmjenama i dopunama o radu sa unutrašnjom organizacijom i sistematizacijom poslova i radnih zadataka JU “ Centar za socijalni rad” Sanski Most;
6. Odluka o radno-pravnom statusu predsjedavajućeg i zamjenika predsjedavajućeg Općinskog vijeća Sanski Most;
7. Odluka o utvrđivanju liste deficitarnih zanimanja;
8. Rješenje o imenovanju privremenog Upravnog odbora JU ” Općinski fond za komunalne djelatnosti i infrastrukturu” Sanski Most;
9. Zaključak o usvajanju Izvještaja o utrošku sredstava “Podrška poljoprivredi za 2018.godinu i Program utroška sredstava “Podrška poljoprivredi po projektima” utvrđenim Budžetom općine Sanski Most za 2019.godinu;
10. Zaključak o usvajanju Izvještaja o radu Općinskog vijeća sa Izvještajem o radu stalnih radnih tijela Općinskog vijeća Sanski Most ;
11. Zaključak o primanju k znanju Informacije o stanju zdravstva.

Na osnovu člana 35., stav 2. i člana 46. Zakona o prostornom uređenju i građenju ("Službeni glasnik Unsko-sanskog kantona", broj: 12/13 i 3/16) i člana 24. Statuta Općine Sanski Most ("Službeni glasnik Općine Sanski Most", broj: 4/08, 5/08, 5/09, 2/10 i 9/11), Općinsko vijeće općine Sanski Most na 32. sjednici, održanoj 05.09. 2019.god., **d o n o s i**

O D L U K U

O PRISTUPANJU IZRADI IZMJENA I DOPUNA REGULACIONOG PLANA "LIJEVA OBALA 1", SANSKI MOST

Član 1.

Pristupa se izradi Izmjena i dopuna Regulacionog plana "Lijeva obala 1", u Sanskom Mostu. (u daljem tekstu: Regulacioni plan)

Član 2.

Regulacioni plan se sastoji od tekstualnog i grafičkog dijela, izrađen u skladu sa čl. 57. do 68. Uredbe o jedinstvenoj metodologiji za izradu planskih dokumenata ("Službene novine Federacije BiH", br. 63/04, 50/07 i 84/10).

Član 3.

Obuhvat izmjene Regulacionog plana čine:

A. Sjeverni obuhvat:

1. zemljište označeno kao k.č. 18/2, 18/6, 19/2, 20/4, 20/2, 18/7, 20/6, 18/8, 18/1 i 21/10 K.O. Sanski Most, površine $P_{cca} = 9847 \text{ m}^2$, (grafčki prilog br. 1).

B. Južni obuhvat:

2. zemljište označeno kao k.č. 1297 K.O. Sanski Most II (novi premjer) što odgovara dijelu zemljištu označenom kao k.č. 553/1 Sanski Most (stari premjer), zemljište označeno kao k.č. 1298 K.O. Sanski Most II (novi premjer) što odgovara dijelu zemljišta označenom kao k.č. 553/1 Sanski Most (stari premjer) i zemljištu označenom kao k.č. 551 K.O. Sanski Most (stari premjer), zemljište označeno kao k.č. 1296/1 K.O. Sanski Most II (novi premjer) što odgovara dijelu zemljišta označenom kao k.č. 552 Sanski Most (stari premjer), zemljište označeno kao k.č. 1284/5 K.O. Sanski Most II (novi premjer) što odgovara dijelu zemljišta označenom kao k.č. 566 Sanski Most (stari premjer), zemljište označeno kao k.č. 1284/3 K.O. Sanski Most II (novi premjer) što odgovara dijelu zemljišta označenom kao k.č. 566 Sanski Most (stari premjer), zemljište označeno kao k.č. 1299/1 K.O. Sanski Most II (novi premjer) što odgovara dijelu zemljišta označenom kao k.č. 554/1 Sanski Most (stari premjer) i zemljište označeno kao k.č. 1299/2 K.O. Sanski Most II (novi premjer) što odgovara dijelu zemljišta označenom kao k.č. 554/1 Sanski Most (stari premjer), površine $P_{cca} = 3088 \text{ m}^2$, (grafčki prilog broj 2).

Član 4.

Rok za izradu Regulacionog plana je 60 (šezdeset) dana od dana potpisivanja Ugovora sa nosiocem izrade Regulacionog plana.

Na osnovu člana 35., stav 2. i člana 46. Zakona o prostornom uređenju i građenju ("Službeni glasnik Unsko-sanskog kantona", broj: 12/13 i 3/16) i člana 24. Statuta Općine Sanski Most ("Službeni glasnik Općine Sanski Most", broj: 4/08, 5/08, 5/09, 2/10 i 9/11), Općinsko vijeće općine Sanski Most na 32. sjednici, održanoj 05.09. 2019.god., **d o n o s i**

O D L U K U

O PRISTUPANJU IZRADI IZMJENA I DOPUNA REGULACIONOG PLANA "LIJEVA OBALA 1", SANSKI MOST

Član 1.

Pristupa se izradi Izmjena i dopuna Regulacionog plana "Lijeva obala 1", u Sanskom Mostu. (u daljem tekstu: Regulacioni plan)

Član 2.

Regulacioni plan se sastoji od tekstualnog i grafičkog dijela, izrađen u skladu sa čl. 57. do 68. Uredbe o jedinstvenoj metodologiji za izradu planskih dokumenata ("Službene novine Federacije BiH", br. 63/04, 50/07 i 84/10).

Član 3.

Obuhvat izmjene Regulacionog plana čine:

A. Sjeverni obuhvat:

1. zemljište označeno kao k.č. 18/2, 18/6, 19/2, 20/4, 20/2, 18/7, 20/6, 18/8, 18/1 i 21/10 K.O. Sanski Most, površine $P_{cca} = 9847 \text{ m}^2$, (grafčki prilog br. 1).

B. Južni obuhvat:

2. zemljište označeno kao k.č. 1297 K.O. Sanski Most II (novi premjer) što odgovara dijelu zemljištu označenom kao k.č. 553/1 Sanski Most (stari premjer), zemljište označeno kao k.č. 1298 K.O. Sanski Most II (novi premjer) što odgovara dijelu zemljišta označenom kao k.č. 553/1 Sanski Most (stari premjer) i zemljištu označenom kao k.č. 551 K.O. Sanski Most (stari premjer), zemljište označeno kao k.č. 1296/1 K.O. Sanski Most II (novi premjer) što odgovara dijelu zemljišta označenom kao k.č. 552 Sanski Most (stari premjer), zemljište označeno kao k.č. 1284/5 K.O. Sanski Most II (novi premjer) što odgovara dijelu zemljišta označenom kao k.č. 566 Sanski Most (stari premjer), zemljište označeno kao k.č. 1284/3 K.O. Sanski Most II (novi premjer) što odgovara dijelu zemljišta označenom kao k.č. 566 Sanski Most (stari premjer), zemljište označeno kao k.č. 1299/1 K.O. Sanski Most II (novi premjer) što odgovara dijelu zemljišta označenom kao k.č. 554/1 Sanski Most (stari premjer) i zemljište označeno kao k.č. 1299/2 K.O. Sanski Most II (novi premjer) što odgovara dijelu zemljišta označenom kao k.č. 554/1 Sanski Most (stari premjer), površine $P_{cca} = 3088 \text{ m}^2$, (grafčki prilog broj 2).

Član 4.

Rok za izradu Regulacionog plana je 60 (šezdeset) dana od dana potpisivanja Ugovora sa nosiocem izrade Regulacionog plana.

Član 5.

Sredstva potrebna za izradu Regulacionog plana osigurat će investitor na čiji zahtjev se pokreće procedura izmjene Regulacionog plana.

Član 6.

Nosilac pripreme Regulacionog plana je Načelnik općine Sanski Most, putem općinske službe za prostorno uređenje, građenje i stambene poslove. (u daljem tekstu: Nosilac pripreme)

Nosilac izrade Regulacionog plana će se utvrditi u postupku javne nabavke. (u daljem tekstu: Nosilac izrade)

Član 7.

Izradi Regulacionog plana prethodi izrada Smjernica za pripremu i izradu Regulacionog plana, a utvrđuje ih Nosilac pripreme Regulacionog plana na osnovu zahtjeva investitora.

Član 8.

Nosilac pripreme utvrđuje sa nosiocem izrade Prednacrt Regulacionog plana, te isti stavlja na Javni uvid u trajanju od 15 (petnaest) dana. Po završetku Javnog uvida, izrađuje se Nacrt Regulacionog plana i podnosi se općinskom vijeću na usvajanje. Nakon usvajanja Nacrta Regulacionog plana od strane Općinskog vijeća, nosilac pripreme isti stavlja na Javni uvid u trajanju od 15 (petnaest) dana i organizuje Javnu raspravu. Na osnovu rezultata Javnog uvida i Javne rasprave o Nacrtu Regulacionog plana, utvrđuje se Prijedlog Regulacionog plana, koji se podnosi Općinskom vijeću na usvajanje.

Član 9.

Sastavni dio ove Odluke su grafički prilozi br. 1 i 2.

Član 10.

Ova Odluka stupa na snagu 8. (osmog) dana od dana objavljivanja u "Službenom glasniku općine Sanski Most".

Broj: 01-02-151/19

Datum: 05.09.2019.godine

Predsjedavajuća Općinskog vijeća

Desanka Miljević,s.r.

OPĆINA SANSKI MOST
Služba za prostorno uređenje, građenje i stambene poslove

IZVOD IZ REGULACIONOG PLANA
-Plan prostorne organizacije-

Broj: 03-23-1396/19
Investitor: Osmančević (Sadika) Ismet

GRAFIČKI PRILOG BR. 1



M 1:1000



GRANICA OBUHVATA

STANJE	NAMJENA	PLAN
	INDIVIDUALNI STAMBENI OBJEKTI	
	INDIVIDUALNI STAMBENO-POSLOVNI OBJEKTI	
	KOLEKTIVNI STAMBENI OBJEKTI	
	KOLEKTIVNI STAMBENO-POSLOVNI OBJEKTI	
	POSTOJEĆI INDIVIDUALNI OBJEKTI	
	planirani za rekonstrukciju, adaptaciju, nadogradnju i dogradnju	
	POSTOJEĆI INDIVIDUALNI OBJEKTI U IZGRADNJI (stambeni, stambeno-poslovni i poslovni i kolektivni za stanovanje)	
	JAVNI OBJEKTI DRUŠTVENOG STANDARDA (školski objekti, vrtići, vjerski, predstavnistihe, vatrogasni dom i dr.)	
	SPORTSKO - REKREACIONI OBJEKTI	
	KOMERCIJALNO - SPORTSKI OBJEKTI (teretane, kuglanae, streljane, fitness centri, sportske dvorane, sportski klubovi, poslužne ambulante, tenis klubovi, restorani, kafe barovi i sl.)	
	KOMERCIJALNO - ADMINISTRATIVNI OBJEKTI (tržni centri, banke, administracija, trgovina, moteli, hoteli, restorani i dr. ugostiteljski sadržaji)	
	POMOĆNI OBJEKTI	
	Napomena: Planom se detaljno grafički ne prikazuju pomoćni objekti zbog promjenjivosti, potreba njihovih korisnika, specifičnog načina gradnje i materijala od kojih se grade i njihovog često privremenog karaktera.	
	POSLOVNI OBJEKTI POSEBNE NAMJENE	
	BENZINSKA STANICA / POVRŠINA ZA PROŠIRENJE	
	ZONA REKONSTRUKCIJE	
	POVRŠINA GRAĐEVINSKE ZONE UNUTAR NOVOPLANIRANIH PARCELA FORMIRANIH ZA IZGRADNJU STAMBENO-POSLOVNIH OBJEKATA, P+3, DUŽ PRUĐORSKE ULICE	
	UREĐENI JAVNI PARKING PROSTORI	22 pm
	UREĐENJE PARTERA - POPLOČANJE	
	OTVORENI GRADSKI PROSTORI - DJEČJA IGRALIŠTA	
	JAVNO ZAŠTITNO I URBANO ZELENILO - Obavezno hortikulturno uređenje parcele	
	UREĐENJE PRIVATNE PARCELE - ZELENILO	
	VODENA POVRŠINA	
	OBALOUTVRDA - (zaštitni pojas rijeke od poplava, nasp sa urednim pješačkim površinama)	
	UREĐENA GRADSKA PLAŽA UZ RJEKIJU SANJU	
	KOMUNALNE POVRŠINE - GROBLJE	
	KOLOVOZNA POVRŠINA	
	PJEŠAČKA POVRŠINA - TROTOAR	
	BICIKLISTIČKA STAZA	
	DRVORED I ZELENILO UZ SAOBRAĆAJNICU	
	TRAFI STANICA	

Izvod iz Regulacionog plana naselja "Lijeva obala 1" -Sjeverni dio obuhvata ("Službeni glasnik općine Sanski Most", br.10/12)

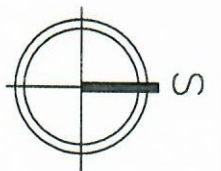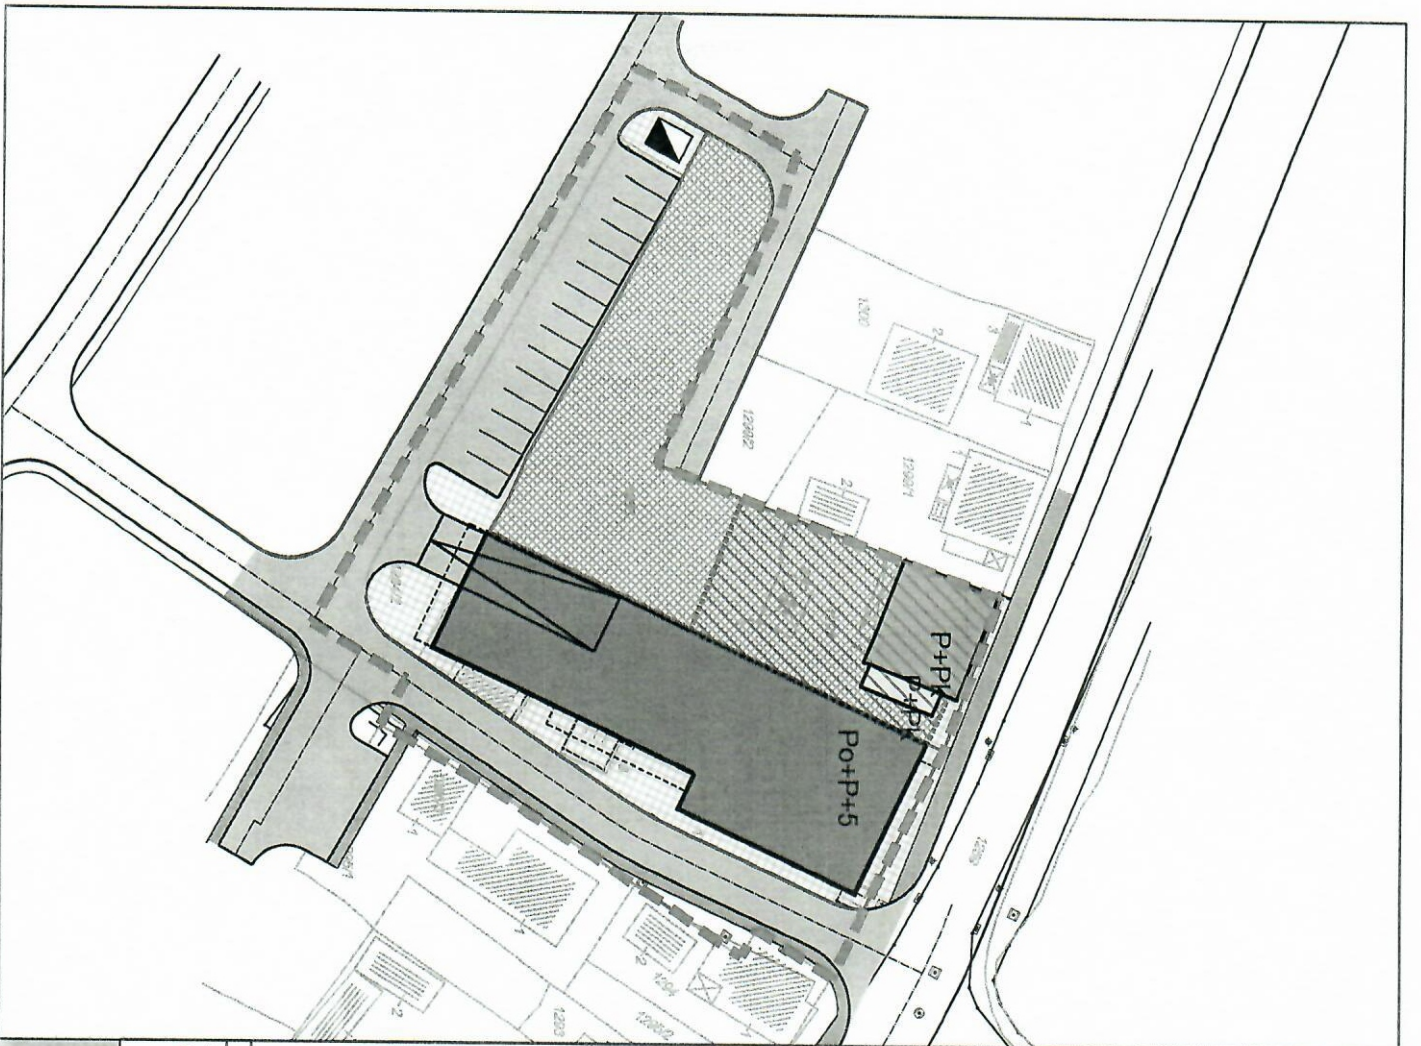

IZMJENA I DOPUNA REGULACIONOG PLANA
 "LIJEVA OBALA 1" SANSKI MOST—
 južni dio obuhvata

PLAN PROSTORNE ORGANIZACIJE

- obuhvat regulacionog plana
- planirani stambeno—poslovni objekat
- postojeći stambeno—poslovni objekti
- postojeći stambeni objekti
- koloske površine
- popločanje
- zelenilo u okviru parcela individualnih stambenih objekata
- postojeća granica parcele
- planirana granica parcele

Grafički prilog: **PLAN PROSTORNE ORGANIZACIJE**

Naručilac:
Općina Sanski Most

ODGOVORNI PLANER—VOĐA RADNOG TIMA: Goran Dimitrić, dipl. inž. prh.

M.P.

IZRADA PRILOGA: Goran Dimitrić, dipl. inž. arh.

DIREKTOR: Snežana Mrda — Bodža, dipl. inž. arh.

Faza izrade:

ELABORAT

URBIS CENTAR d.o.o. BANJA LUKA
 april. 2019. godine

PRILOG BR.: 05.
 RAZMJEŠTA 1: 500




OPĆINA SANSKI MOST
Općinska služba za prostorno uređenje, građenje i stambene poslove

IZVOD IZ REGULACIONOG PLANA

Broj: 03-23-920/19
Investitor: Hodžić (Almaza) Sabid

GRAFIČKI PRILOG BR.2

M 1:1000

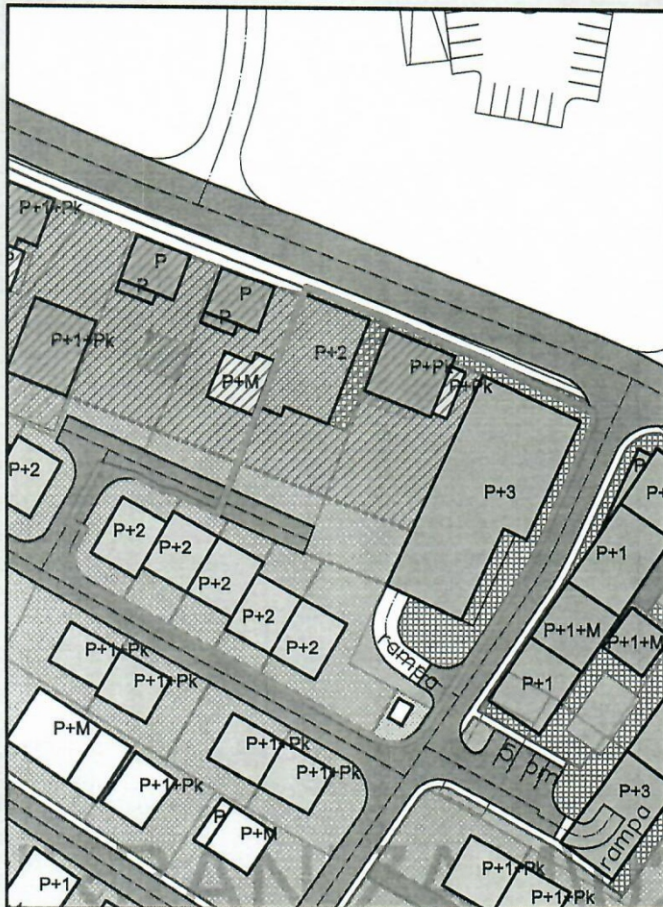

Izvod iz Regulacionog plana naselja "Lijeva obala 1"
-južni dio obuhvata ("Službeni glasnik općine Sanski Most", br.10/12)



— GRANICA OBUHVATA

LEGENDA:

- GRANICA OBUHVATA REGULACIONOG PLANA
- POSTOJEĆE GRANICE PARCELA
- PLANIRANE GRANICE PARCELA
- LINIJA TROTOARA
- OSOVINA SAOBRAĆAJNICE
- POSTOJEĆI STAMBENI OBJEKTI
- POSTOJEĆI STAMBENO-POSLOVNI OBJEKTI
- POSTOJEĆI POSLOVNI OBJEKTI
- POSTOJEĆI OBJEKTI U FUNKCIJI ZDRAVSTVA
- POSTOJEĆI POMOĆNI OBJEKTI U FUNKCIJI ZDRAVSTVA
- POSTOJEĆE TRAFOSTANICE
- PLANIRANI STAMBENI OBJEKTI
- PLANIRANI STAMBENO-POSLOVNI OBJEKTI
- PLANIRANI POSLOVNI OBJEKTI (administracija, trgovina, ugostiteljstvo, sport i rekreacija)
- PLANIRANA ZONA REKONSTRUKCIJE U SKLOPU PRIJEDORSKE ULICE do P+3 max.
- PLANIRANE ZONE SPORTA I REKREACIJE (izgradnja otvorenih sportskih terena ili objekata)
- PLANIRANA ZONA ZA IZGRADNJU OBJEKATA U FUNKCIJI ZDRAVSTVA
- UREĐENE GRAĐEVINSKE PARCELE
- JAVNE ZELENE POVRŠINE
- ZELENE POVRŠINE OGRANIČENOG KORIŠTENJA
- POLJOPRIVREDNE POVRŠINE (bašte, vrtovi i voćnjaci)
- SAOBRAĆAJNICE I PRISTUPNI PUTEVI
- POPLOČANE PJEŠAČKE POVRŠINE
- UREĐENE PJEŠAČKE STAZE
- VODENE POVRŠINE-POJAS OKO RIJEKE ZDENE I SANE
- PARK-IGRALIŠTE ZA DJECU

Na osnovu člana 5. stav 3 i člana 23. Zakona o koncesijama ("Službeni glasnik Unsko-sanskog kantona", broj:10/03, 07/09, 19/13 i 9/17), člana 8. i 13. Zakona o principima lokalne samouprave u Federaciji BiH ("Službene novine F BiH", broj:49/06), člana 12. i 21. Zakona o lokalnoj samoupravi Unsko-sanskog kantona ("Službeni glasnik Unsko-sanskog kantona", broj:8/11) i člana 24. Statuta općine Sanski Most ("Službeni glasnik općine Sanski Most", broj:4/08, 5/08, 5/09, 2/10 i 9/11) Općinsko vijeće općine Sanski Most na 32. sjednici, održanoj dana 05.09.2019. godine, donijelo je

O D L U K U
o davanju saglasnosti za pokretanje postupka dodjele koncesije
javnim pozivom – tenderom za istraživanje i eksploataciju
dolomita na ležištu "Potkraj" kod Lušci Palanke na području općine Sanski Most

Član 1.

Daje se saglasnost Ministarstvu privrede Unsko-sanskog kantona, da u skladu sa Zakonom o koncesijama ("Službeni glasnik Unsko-sanskog kantona", broj:10/03, 07/09, 19/13 i 9/17) provede postupak dodjele koncesije javnim pozivom – tenderom za istraživanje i eksploataciju dolomita na ležištu "Potkraj" kod Lušci Palanke na području općine Sanski Most, za koje je izdana urbanistička saglasnost u prethodnim postupcima ishodovanja potrebne dokumentacije za istraživanje i eksploataciju iste.

Član 2.

Koncesor, Ministarstvo privrede Unsko-sanskog kantona prije raspisivanja javnog poziva – tendera u obavezi je pribaviti Odluku Vlade Unsko-sanskog kantona kojom se odobrava pokretanje postupka dodjele koncesije javnim pozivom – tenderom za istraživanje i eksploataciju dolomita na ležištu "Potkraj" kod Lušci Palanke na području općine Sanski Most.

Član 3.

Ova Odluka stupa na snagu osmog dana od dana objavljivanja u Službenom glasniku općine Sanski Most.

Broj:01-02-152/19

Predsjedavajuća Općinskog Vijeća

Datum:05.09.2019.godine

Miljević Desanka s.r.

Na osnovu člana 66. Zakona o građevinskom zemljištu F BiH ("Sl. novine F BiH" broj: 25/03) i člana 24 Statuta općine Sanski Most ("Sl. glasnik" br.4/08, 5/08, 5/09, 2/10 i 9/11) Općinsko vijeće općine Sanski Most na 32.-oj sjednici održanoj dana 05.09.2019.godine, d o n o s i :

O D L U K U
O UTVRĐIVANJU PROSJEČNE KONAČNE GRAĐEVINSKE
CIJENE 1m² KORISNE STAMBENE POVRŠINE
NA PODRUČJU OPĆINE SANSKI MOST U 2019.GODINI

Član 1.

Ovom Odlukom utvrđuje se osnovica za izračunavanje visine naknade za dodjeljeno gradsko građevinsko zemljište na korištenje u dijelu koji se odnosi na naknadu iz osnova prirodnih pogodnosti gradskog građevinskog zemljišta i pogodnosti već izgrađene komunalne infrastrukture koje mogu nastati prilikom korištenja tog zemljišta, a koje nisu rezultat ulaganja sredstava vlasnika ili korisnika zemljišta - RENTA u 2019. godini.

Član 2.

Kao osnovica za izračunavanje visine RENTE služi prosječna konačna građevinska cijena iz prethodne godine 1m² korisne stambene površine na području općine Sanski Most, koja je iznosila 700 KM.

Član 3.

Stupanjem na snagu ove Odluke prestaje da važi Odluka broj:01-02-134/19 koju je Općinsko vijeće donijelo dana 18.07.2019. godine.

Član 4.

Ova Odluka stupa na snagu osmog dana od dana objavljivanja u Službenom glasniku Općine Sanski Most.

Broj: 01-02-153/19
Datum: 05.09.2019.godine

Predsjedavajuća Općinskog vijeća

Desanka Miljević, s/r

Na osnovu člana 68. Zakona o građevinskom zemljištu F BiH ("Sl.novine F BiH" br.25/03), člana 1. Odluke o izmjenama i dopunama Odluke o građevinskom zemljištu "Sl.glasnik Općine Sanski Most", broj:4/14) i člana 24. Statuta općine Sanski Most ("Sl.glasnik općine Sanski Most" br.4/08, 5/08, 5/09, 2/10 i 9/11) Općinsko vijeće općine Sanski Most na 32.-oj sjednici održanoj dana 05.09.2019. godine, d o n o s i:

O D L U K U
O UTVRĐIVANJU VISINE RENTE
PO ZONAMA ZA 2019.GODINU

Član 1.

Ovom Odlukom utvrđuje se visina RENTE po zonama za 2019.godinu.

Član 2.

Kao osnovica za izračunavanje visine RENTE služi prosječna konačna građevinska cijena iz prethodne godine 1m2 korisne stambene površine u društvenoj-državnoj svojini na području Općine koja je iznosila 700 KM .

Visina RENTE po 1 m2 korisne površine građevine ne može biti veća od 6% niti manja od 1 % na osnovicu iz prethodnog stava, zavisno od zone građevinskog zemljišta.

Član 3.

Visina rente po 1m2 korisne površine građevine koja će se graditi na građevinskom zemljištu, utvrđuje se u procentu od prosječne konačne građevinske cijene iz prethodnog člana i ona iznosi po zonama:

- prva zona u visini od 6%
- druga zona u visini od 5%
- treća zona u visini od 4%
- četvrta zona u visini od 3%
- peta zona u visini od 2%
- šesta zona u visini od 1% .

Član 4.

Primjenom odredaba prethodnog člana ove Odluke visina RENTE po zonama iznosi i to:

- za prvu zonu.....42 KM
- za drugu zonu.....35 KM
- za treću zonu.....28 KM
- za četvrtu zonu.....21 KM
- za petu zonu.....14 KM
- za šestu zonu..... 7 KM po 1m2 korisne površine, koja se utvrđuje na osnovu projektne dokumentacije.

Član 5.

ZONE iz člana 3.ove Odluke su:

I - ZONA

prvu zonu čini

- Trg Oslobođenja (L-35), ulica Prijedorska (L-80) do ulice Alekse Šantića (L-82),
- Trg Ljiljana (D-56), ulica 1.Marta (D-55) od Trga Ljiljana (D-56) do raskrsnice sa ulicom 10. Oktobra (D-71), ulica 10.Oktobra (D-71), Nerona Mehadžića -Nerke (D- 74), Titova ulica (D-78) od Trga Ljiljana (D-56) do skretanja prema ulici Dursuma Begića (D-81) i Sanska ulica (D-80) od Titove ulice (D-78) do rijeke Sane.

II - ZONA

drugu zonu čini:

- ulica Prijedorska (L-80) od ulice Alekse Šantića (L-82) do raskrsnice sa Bulevarom V Korpusa (L);
- naselje između: Lolinog sokaka (L-86), Bulevara VII Korpusa (DL 2), ulice Hamdije Kreševljakovića (L-74) novoplanirana ulica i prve zone, nastavlja se Prijedorskom ulicom (L-80) od ulice Alekse Šantića (L-82) do Lolinog sokaka (L-86), dalje produžava Prijedorskom ulicom (L-80) do Bulevara V Korpusa (L).
- ulica Hasana Kikića (L-64) od ulice Prijedorske (L-80) do raskrsnice sa ulicom Hasan-bega Čekića (L-65);
- ulica Gojka Bjelca starog (L-60) od ulice Prijedorska (L-80) do skretanja prema Omladinskoj ulici (L-63), Omladinska ulica (L-63) do skretanja prema ulici Vladimira Nazora (L-61) i ulica Vladimira Nazora (L-61) od Omladinske ulice (L-63) do ulice Hasana Kikića (L-64);
- ulica Civilnih žrtava rata (L-36) od Trga Oslobođenih (L-35) do skretanja prema Šabića sokaku (L-27);
- ulica Organizatora otpora (L-3), ulica Hamzibegova (L-2) i ulica 25. Novembra (L-4) od Trga Oslobođenih (L-35) do kraja pijace;
- naselje između ulice Željeznička (D-84), Bulevara VII Korpusa (D), ulice Srđana Aleksića (D-65) ulice Safvet Bega Bašagića (D-67), rjeke Sane i I. Zone.

III - ZONA

treću zonu čine:

- ostali dijelovi grada u užem urbanom području,
- naselja u širem urbanom području za koja su donešeni Regulatorni planovi,
- područja posebne namjene za koja su donešeni Regulatorni planovi.

IV - ZONA

četvrtu zonu čini:

- naselje u širem urbanom području grada na lokalitetu "Šejkovača"

V - ZONA

petu zonu čine:

- ostali dijelovi grada u širem urbanom području.

VI - ZONA

šestu zonu čine:

- dijelovi naseljenih mjesta sa područja općine Sanski Most osim područja za koja su donešeni Regulatorni planovi.

Grafički prikaz ZONA je sastavni dio ove Odluke.

Član 6.

Visina naknade za dodjeljeno građevinsko zemljište na korištenje koja obuhvata plaćenu naknadu ranijem vlasniku za preuzeto zemljište i naknadu po osnovu prirodne pogodnosti – rentu, utvrđuje se rješenjem o dodjeli zemljišta na korištenje radi građenja.

Naknadu po osnovu prirodnih pogodnosti-RENTU dužan je da plati i raniji vlasnik koji je ostvario prvenstveno pravo korištenja zemljišta radi građenja na gradskom građevinskom zemljištu.

Član 7.

Visina rente za gradsko građevinsko zemljište u društvenoj-državnoj svojini kod dogradnje, nadziđivanja i izgradnje pomoćnih objekata, određuje se Rješenjem o odobrenju za građenje.

Član 8.

Stupanjem na snagu ove Odluke prestaje da važi Odluka o određivanju visine RENTE po ZONAMA broj: 01-02-135/19, koju je donijelo Općinsko vijeće dana, 18.07.2019. godine.

Član 9.

Ova Odluka stupa na snagu osmog dana od dana objavljivanja u Službenom glasniku Općine Sanski Most.

Broj: 01-02-154/19
Datum: 05.09.2019.godine

Predsjedavajuća Općinskog vijeća

Desanka Miljević, s/r

Na osnovu člana člana 24. Statuta općine Sanski Most ("Sl. glasnik općine Sanski Most", broj 4/08, 05/08, 5/09, 2/10 i 9/11) i člana 124. stav 1. tačka b). Poslovnika o radu Općinskog vijeća općine Sanski Most („Sl.glasnik općine Sanski Most“, br. 04/17) Općinsko vijeće na 32. sjednici održanoj dana 05.09.2019.godine donosi:

O D L U K U

o davanju saglasnosti na Odluku Upravnog odbora JU "Centar za socijalni rad" Sanski Most o usvajanju Pravilnika o izmjenama i dopunama o radu sa unutrašnjom organizacijom i sistematizacijom poslova i radnih zadataka JU "Centar za socijalni rad" Sanski Most

Član 1.

Općinsko vijeće Sanski Most daje saglasnost na Odluku Upravnog odbora JU "Centar za socijalni rad" Sanski Most o usvajanju Pravilnika o izmjenama i dopunama o radu sa unutrašnjom organizacijom i sistematizacijom poslova i radnih zadataka JU "Centar za socijalni rad" Sanski Most broj: 01-35/0-6/19 od 02.08.2019.godine.

Član 2.

Ova Odluka stupa na snagu osmog dana od dana objavljivanja u "Sl.glasniku općine Sanski Most".

Broj: 01-02-155/19
Datum: 05.09.2019.god.

Predsjedavajuća Općinskog vijeća
Desanka Miljević, s.r.

Na osnovu člana 24. i 29. Statuta općine Sanski Most ("Sl.glasnik općine Sanski Most", broj: 04/08, 05/08, 05/09, 02/10, 09/11), Zakona o plaćama i naknadama u organima vlasti Unsko-sanskog kantona ("Službeni glasnik Unsko-sanskog kantona", broj; 11/15 i 24/18), Općinsko vijeće Sanski Most na 32.sjednici Općinskog vijeća, održanoj dana 05.09.2019.godine, donosi:

**ODLUKU O RADNO-PRAVNOM STATUSU PREDSEDAVAJUĆEG
I ZAMJENIKA PREDSEDAVAJUĆEG OPĆINSKOG VIJEĆA
SANSKI MOST**

Član 1.

Ovom Odlukom utvrđuju se uslovi i radno-pravni status predsjedavajućeg/e i zamjenika predsjedavajućeg/e Općinskog vijeća u vršenju dužnosti u mandatu Općinskog vijeća 2016 -2020.godine.

Član 2.

U mandatu Općinskog vijeća Sanski Most, konstituisanog nakon izbora održanih oktobra 2016.godine, vijećnik izabran na dužnost predsjedavajućeg/e svoju dužnost obavlja profesionalno, a vijećnik izabran na dužnost zamjenika predsjedavajućeg/e svoju dužnost obavlja volonterski.

Član 3.

Prava i dužnosti predsjedavajućeg/e i njegovog zamjenika utvrđeni su članom 25. i 26. Poslovnika o radu Općinskog vijeća.

Član 4.

Predsjedavajuća/i Općinskog vijeća zasniva radni odnos u Stručnoj službi za poslove Općinskog vijeća i ima sva prava i obaveze shodno Odluci o plaćama i naknadama zaposlenika u Općinskim organima općine Sanski Most.

Član 5.

Predsjedavajući/a Općinskog vijeća ima pravo na plaću i naknade uz plaću, uz primjenu koeficijenta 5,7. Predsjedavajući/a nema pravo na paušal i druge naknade koje pripadaju općinskim vijećnicima.

Član 6.

Zamjenik predsjedavajućeg/e ima pravo na paušal i druge naknade koje pripadaju općinskim vijećnicima u Općinskom vijeću Sanski Most i naknadu od 20% od neto plate predsjedavajućeg/e Općinskog vijeća Sanski Most.

Član 7.

Danom donošenja ove Odluke stavljaju se van snage Odluka o radno-pravnom statusu predsjedavajućeg i zamjenika predsjedavajućeg općinskog vijeća Sanski Most broj: 01-02-123/16 od dana 28.11.2016.godine i Odluka o izmjenama i dopunama Odluke o radno-pravnom statusu predsjedavajućeg i zamjenika predsjedavajućeg općinskog vijeća Sanski Most broj: 01-02-143/19 od dana 19.07.2019. godine.

Član 8.

Ova Odluka stupa na snagu osmog dana od dana objavljivanja u "Službenom glasniku općine Sanski Most" i primjenjivaće se od 01.10.2019.godine.

Broj: 01-02-156/19
Datum: 05.09.2019.godine

Predsjedavajuća Općinskog vijeća
Desanka Miljević, s.r.

Na osnovu člana 24. Statuta općine Sanski Most ("Službeni glasnik općine Sanski Most", br. 4/08, 5/08, 5/09, 2/10 i 9/11), Općinsko vijeće na XXXII sjednici održanoj dana 05.09.2019. godine, donosi:

ODLUKU
o utvrđivanju liste deficitarnih zanimanja

Član 1.

Utvrđuje se Lista deficitarnih zanimanja za učenike srednjih stručnih škola za školsku 2019/2020 godinu, i to:

1. Mašinski tehničar programer za CNC mašine
2. Tehničar drumskog saobraćaja
3. Tehničar elektroenergetike
4. Poljoprivredni tehničar fitofarmaceut
5. Ekološki tehničar
6. Veterinarski tehničar
7. Električar
8. bravar
9. CNC operater
10. Kuhar
11. Frizer - vlasuljar
12. Prodavač
13. Automehaničar

Član 2.

Lista deficitarnih zanimanja utvrđuje se po prijedlogu Privrednog savjeta općine Sanski Most, JU „Mješovita srednja škola“ Sanski Most, JU SPŠ „Sanus futurum“ i Biro rada Sanski Most.

Član 3.

Ova Odluka stupa na snagu danom donošenja i objavit će se u "Službenom glasniku općine Sanski Most".

Broj: 01-02-157/19
Datum: 05.09.2019. godine

Predsjedavajući/a Općinskog vijeća
s.r. Desanka Miljević

Na osnovu člana 1. Zakona o izmjenama i dopunama Zakona o ministarskim, vladinim i drugim imenovanjima FBiH ("Službene novine FBiH broj: 65/13), člana 24. Statuta općine Sanski Most ("Sl.glasnik općine Sanski Most", broj: 04/08, 05/08, 05/09, 02/10, 09/11), Općinsko vijeće na 32.sjednici održanoj dana 05.09.2019.godine donosi:

RJEŠENJE

o imenovanju članova Privremenog upravnog odbora
JU "Općinski fond za komunalne djelatnosti i infrastrukturu" Sanski Most

Član 1.

Za članove Privremenog upravnog odbora JU "Općinski fond za komunalne djelatnosti i infrastrukturu" Sanski Most (u daljnjem tekstu:Odbor) imenuju se:

1. Hilmo Grgić
2. Mensur Seferović
3. Edisa Kumalić
4. Edisa Hodžić
5. Edin Habibović

Član 2.

Mandat članova Privremenog upravnog odbora traje do okončanja procedure imenovanja Upravnog odbora, a najduže 3 (tri) mjeseca.

Član 3.

Zadaci i način rada Odbora propisani su članom 16. Pravila JU "Općinski fond za komunalne djelatnosti i infrastrukturu" Sanski Most.

Za učešće u radu Odbora, imenovani iz člana 1. ovog Rješenja imaju pravo na naknadu.

Član 4.

Ovo Rješenje stupa na snagu danom donošenja i biti će objavljeno u "Službenom glasniku općine Sanski Most".

Broj: 01- 05-3-158/19
Datum: 05.09.2019.god.

Predsjedavajuća Općinskog vijeća
Desanka Miljević,s.r.

Na osnovu člana 24. Statuta općine Sanski Most („Sl.glasnik općine Sanski Most“, br. 04/08, 05/08 ,05/09, 02/10 i 09/11) i člana 114., 124. stav 1. tačka b). Poslovnika o radu Općinskog vijeća općine Sanski Most („Sl.glasnik općine Sanski Most“, br. 04/17) , Općinsko vijeće na 32. sjednici održanoj dana 05.09.2019. godine donosi:

ZAKLJUČAK

I

Usvaja se Izvještaj o utrošku sredstava “podrška poljoprivredi za 2018.godinu i Program utroška sredstava “podrška poljoprivredi po projektima” utvrđenim Budžetom općine Sanski Most za 2019.godinu.

II

Zaključak stupa na snagu danom donošenja i bit će objavljen u “Službenom glasniku općine Sanski Most”.

Broj:01-02-159/19
Datum:05.09.2019.god.

Predsjedavajuća Općinskog vijeća
Desanka Miljević, s.r

Na osnovu člana 24. Statuta općine Sanski Most („Sl.glasnik općine Sanski Most“, br. 04/08, 05/08 ,05/09, 02/10 i 09/11) i člana 114., 124. stav 1. tačka b). Poslovnika o radu Općinskog vijeća općine Sanski Most („Sl.glasnik općine Sanski Most“, br. 04/17) , Općinsko vijeće na 32. sjednici održanoj dana 05.09.2019. godine donosi:

ZAKLJUČAK

I

Usvaja se Izvještaj o radu Općinskog vijeća sa Izvještajem o radu stalnih radnih tijela Općinskog vijeća Sanski Most .

II

Zaključak stupa na snagu danom donošenja i bit će objavljen u “Službenom glasniku općine Sanski Most”.

Broj:01-02-160 /19
Datum:05.09.2019.god.

Predsjedavajuća Općinskog vijeća
Desanka Miljević, s.r.

Na osnovu člana 24. Statuta općine Sanski Most („Sl.glasnik općine Sanski Most“, br. 04/08, 05/08 ,05/09, 02/10 i 09/11) i člana 114., 124. stav 1. tačka b). Poslovnika o radu Općinskog vijeća općine Sanski Most („Sl.glasnik općine Sanski Most“, br. 04/17) , Općinsko vijeće na 32. sjednici održanoj dana 05.09.2019. godine donosi:

ZAKLJUČAK

I

Prima se k znanju Informacija o stanju zdravstva na području općine Sanski Most.

II

Zaključak stupa na snagu danom donošenja i bit će objavljen u “Službenom glasniku općine Sanski Most”.

Broj:01-02-161/19
Datum:05.09.2019.god.

Predsjedavajuća Općinskog vijeća
Desanka Miljević, s.r.